


# TAVOLA 66

Lavori sulla carreggiata con transito a senso unico alternato regolato da impianto semaforico

NOTA: la sezione disponibile, inferiore a 5,60 m, richiede la segnalazione di senso unico alternato

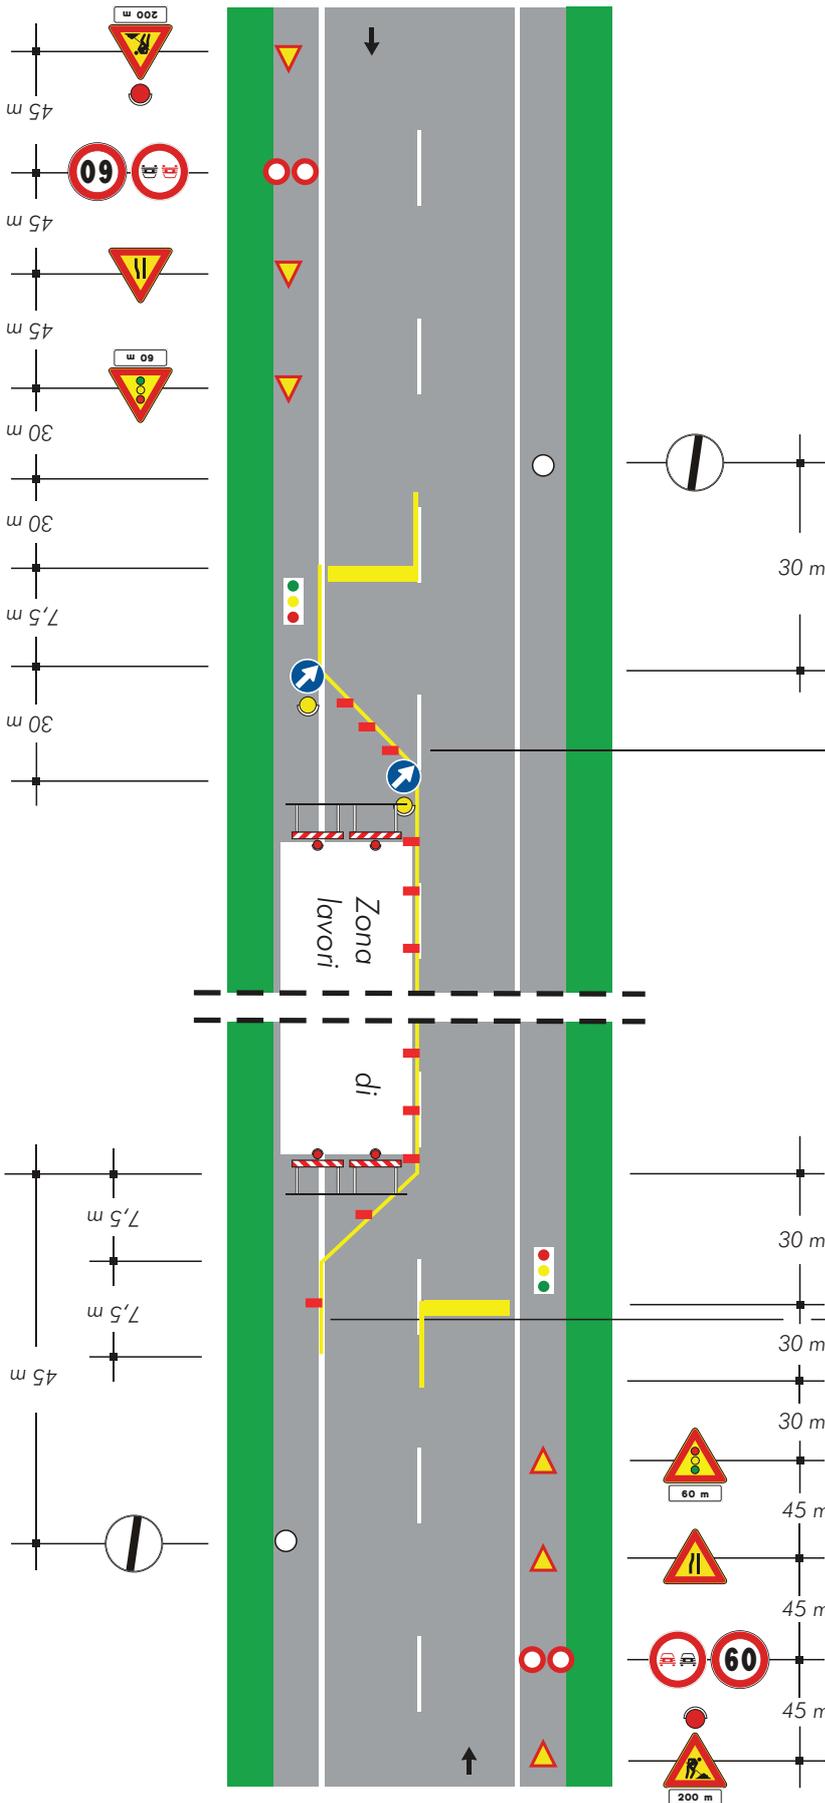

per lavori di durata  $\leq 2$  gg. coni   
 $> 2$  gg. delineatori flessibili 

Solo per lavori di durata  $> 7$  gg. Segnaletica orizzontale temporanea 