


1

Comune di Travato Sicciano

Comune di Cava Mantova

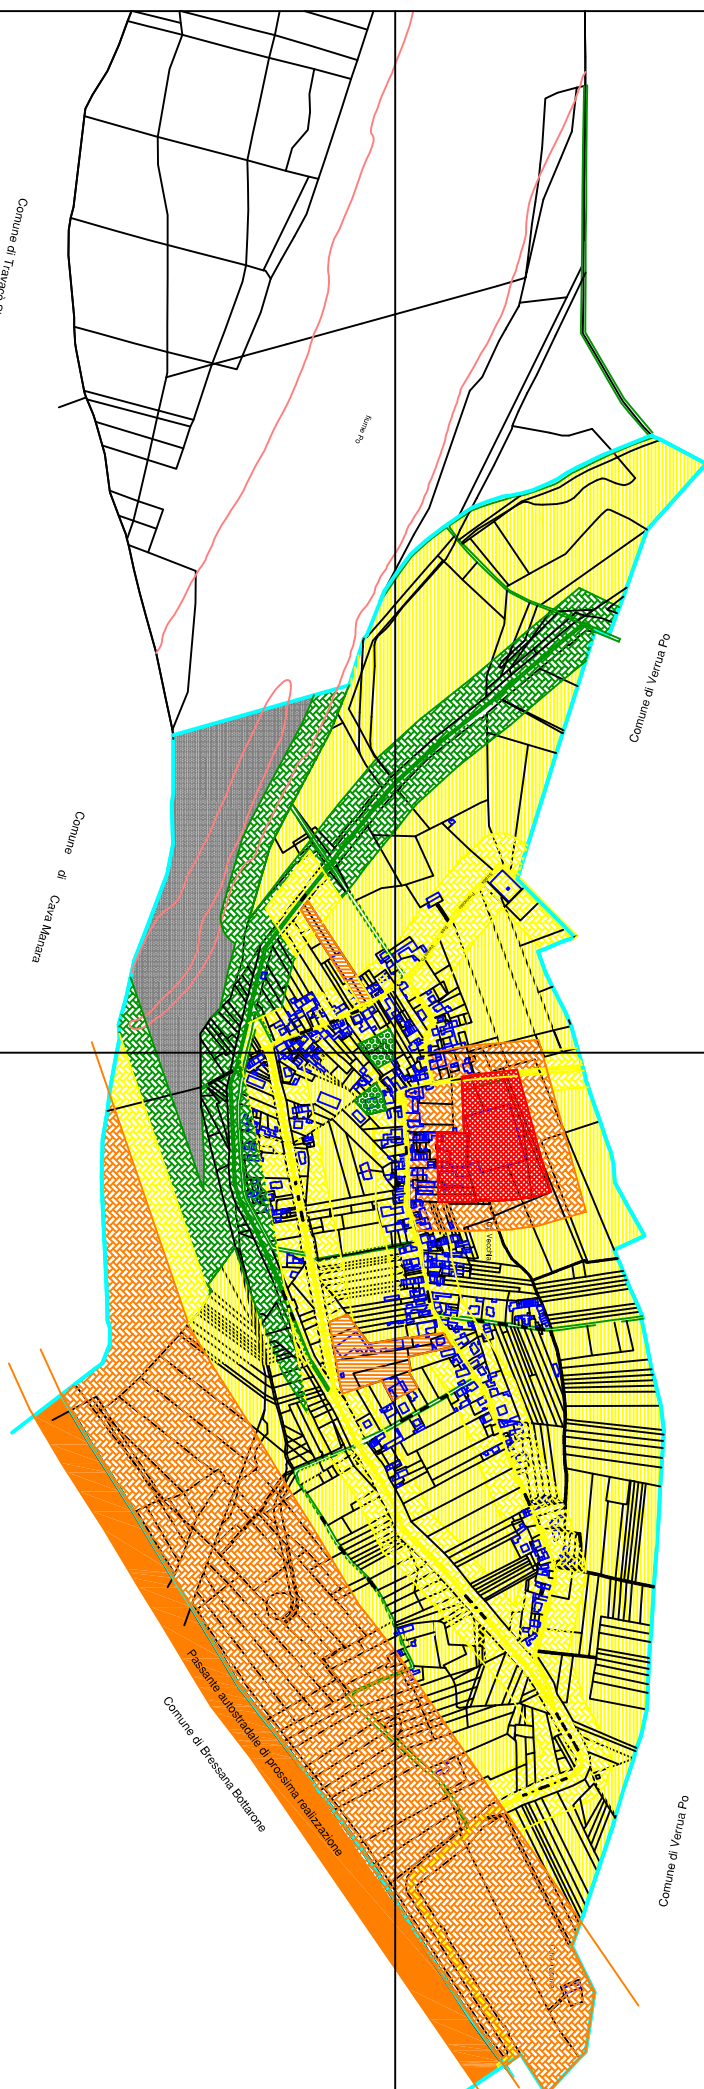

2

Amministrazione Comunale di Rea  
Provincia di Pavia

## PROPOSTA DI AZZONAMENTO ACUSTICO (L.R. 13/2001)

Redatta su base:  
nuovo PRG (in fase di attuazione)  
fornita in formato digitale dall'Amministrazione Comunale

A cura di:  
I.S.A. s.a.s. Pavia

Estensore  
Tecnico competente in acustica:  
T.L. A. Depaoli

Osservatore  
Tecnico competente in acustica:  
Dott. E. Montagna

Quadranti

1	2
3	4

Scala

1 : 5.000

Versione del  
Agosto  
2006

Scala grafica in metri



### LEGENDA CLASSI

- Classe I - Area particolarmente protetta  
Diurna: 50 dB - Notturna: 40 dB
- Classe II - Area destinata prevalentemente ad uso residenziale  
Diurna: 55 dB - Notturna: 45 dB
- Classe III - Area di tipo misto  
Diurna: 60 dB - Notturna: 50 dB
- Classe IV - Area di intensa attività urbana  
Diurna: 65 dB - Notturna: 55 dB
- Classe V - Area prevalentemente industriale  
Diurna: 70 dB - Notturna: 60 dB
- Classe VI - Area esclusivamente industriale  
Diurna: 75 dB - Notturna: 70 dB

### LEGENDA STRADE

- Strada basso flusso - Classe II  
Diurna: 55 dB - Notturna: 45 dB
- Strada medio flusso - Classe III  
Diurna: 60 dB - Notturna: 50 dB
- Strada flusso elevato - Classe IV  
Diurna: 65 dB - Notturna: 55 dB

### LEGENDA FASCE

- Fascia classe II  
Diurna: 55 dB - Notturna: 45 dB
- Fascia classe III  
Diurna: 60 dB - Notturna: 50 dB
- Fascia classe IV  
Diurna: 65 dB - Notturna: 55 dB

TAVOLA GENERALE

3

4